



ΕΦΗΜΕΡΙΣ ΤΗΣ ΚΥΒΕΡΝΗΣΕΩΣ

ΤΗΣ ΕΛΛΗΝΙΚΗΣ ΔΗΜΟΚΡΑΤΙΑΣ

ΤΕΥΧΟΣ ΤΕΤΑΡΤΟ

Αρ. Φύλλου **854**

25 Οκτωβρίου 1995

ΠΕΡΙΕΧΟΜΕΝΑ

ΑΝΑΔΑΣΩΣΕΙΣ

ΑΠΟΦΑΣΕΙΣ

Αριθ. 2331 (1)

Κήρυξη ως αναδασωτέας έκτασης εμβαδού 1,200 στρεμμ. στη θέση «Συκίτσα» της περιφέρειας Δήμου Καμμένων Βούρλων του Νομού Φθιώτιδας.

Ο ΠΕΡΙΦΕΡΕΙΑΚΟΣ ΔΙΕΥΘΥΝΤΗΣ Ν. ΦΘΙΩΤΙΔΑΣ

Έχοντας υπόψη:

1. Τις διατάξεις της παρ. 3 του άρθρου 117 του Συντάγματος.

2. Τις διατάξεις των Ν. 2218/94 και Ν. 2240/94 «Περί Νομαρχ. Αυτοδ/σης».

3. Τις διατάξεις του Ν. 998/79 «Περί προστασίας των δασών και των δασικών εν γένει εκτάσεων της Χώρας» και συγκεκριμένα:

α. Του άρθρου 41 παρ. 1, β. του άρθρου 38 παρ. 1.

4. Τις διαταγές του Υπουργείου Γεωργίας:

α. 160417/1180/8.7.90.

β. 182447/3049/24.9.80.

5. Τις διατάξεις του άρθρου 29 του Ν. 2081/1992.

6. Την αριθ. 2176/23.8.95 πρόταση του Δασαρχείου Αταλάντης από την οποία προκύπτει ότι η έκταση που αναφέρεται στο θέμα είχε κατά το χρόνο της αποψιλώσεώς της που έγινε από παράνομη εκχέρσωση από το έτος 1986 μέχρι σήμερα, από τον Ιωάννη Χαρ. Κεφάλα, κάτοικο Καμμένων Βούρλων, δασικό χαρακτήρα, κατά την έννοια του άρθρου 3 παρ. 2 Ν. 998/79 και ως εκ τούτου επιβάλλεται η κήρυξή της ως αναδασωτέας, αποφασίζουμε:

Κηρύσσουμε αναδασωτέα με σκοπό την επανεγκατάσταση, με φυσική ή τεχνητή αναγέννηση, της δασικής βλάστησης που καταστράφηκε από παράνομη εκχέρσωση από το έτος 1986 μέχρι σήμερα την δημόσια δασική έκταση εμβαδού ενός στρέμματος και διακοσίων τετραγωνικών μέτρων που βρίσκεται στη θέση Συκίτσα περιφέρειας Δήμου Καμ. Βούρλων του Νομού Φθιώτιδας και προσδιορίζεται από τα στοιχεία Α, Β, Γ, Δ, Α, όπως φαίνονται στο συνημμένο διάγραμμα, το οποίο αποτελεί αναπόσπαστο μέρος της αποφάσεως αυτής και έχει όρια:

Ανατολικά: Με έκταση (ελαιοπερίβολο), που κατέχεται από τον Κ. Χονδροδήμο.

Δυτικά: Με Δημόσια δασική έκταση για την οποία ισχύει το από 19.3.38 Π.Δ.Α.

Βόρεια: Με δημόσια δασική έκταση για την οποία ισχύει το αριθ. 29/76 Π.Δ.Α. και η οποία κηρύχθηκε αναδασωτέα με την αριθ. 3533/89 απόφαση Νομάρχη Φθ/δας.

Νότια: Με έκταση (ελαιοπερίβολο), που κατέχεται από τον Π. Χονδροδήμο.

Η απόφαση αυτή ισχύει από της κοινοποιήσεώς της αρμοδίως (άρθρο 41 Νόμου 998/79) και προ της δημοσιεύσεώς της στην Εφημερίδα της Κυβερνήσεως (άρθ. 37 Ν. 3200/55).

Η απόφαση αυτή να δημοσιευθεί στην Εφημερίδα της Κυβερνήσεως.

Λαμία, 5 Οκτωβρίου 1995

Ο Περιφερειακός Διευθυντής κ.α.α.
ΔΗΜΗΤΡΑ ΡΑΠΤΗ

ΤΟΠΟΓΡΑΦΙΚΟ ΔΙΑΓΡΑΜΜΑ

Εκχερσωθείσας δημόσιας δασικής έκτασης στη θέση "ΣΥΚΙΤΣΑ" Δήμου Καλλίνων Βούρβου για την καλλιέργειά της ως κηποτεχνίες

ΚΛΙΜΑΚΑ 1:500

ΥΠΟΜΝΗΜΑ

Α-Β-Γ-Δ-Α: Εκχερσωθείσα δημόσια δασική έκταση εμβαδού 1200 m^2

Ε = 1200 m^2

30 μ

40 μ

ΠΡΟΣΑΝΑΤΟΛΙΣΤΙΚΟ ΔΙΑΓΡΑΜΜΑ

ΚΛΙΜΑΚΑ 1:50.000

ΑΚΡΙΒΕΣ ΑΝΤΙΓΡΑΦΟ

Ο ΠΡΟΪΣΤΑΜ. ΤΗΣ ΓΡΑΜΜΑΤΕΙΑΣ

Αντίκειται στην αριθ. 2331/ -95 ... Λαμία ... -1995 Ο Περ/κός Δ/ντής Κ.Σ.Υ.	ΘΕΩΡΗΘΗΚΕ Λαμία 4-9-1995 Ο Δ/ντής Δασών	ΕΛΕΓΧΘΗΚΕ Αταλάντη 24-8-1995 Ο ΔΑΣΑΡΧΗΣ	Αταλάντη 17-8-1995 Ο ΣΥΝΤΑΞΑΣ ΙΩΑΝΝΗΣ ΠΑΤΟΥΛΗΣ ΔΑΣΟΛΟΓΟΣ

ΠΟΛΕΟΔΟΜΙΑ

ΑΠΟΦΑΣΕΙΣ

Αριθ. 1615 (2)

Καθορισμός χρήσης παραχωρημένου ακινήτου από την Κοινότητα Πτελέας στον Κελεσίδη Παναγιώτη του Ηλία.

Ο ΝΟΜΑΡΧΗΣ ΚΟΖΑΝΗΣ

Έχοντας υπόψη:

1. Το Ν. 1512/11.1.1985 (ΦΕΚ 4Α) για την τροποποίηση και συμπλήρωση πολεοδομικών διατάξεων κ.τ.λ. και ειδικότερα το άρθρο 3 παρ. 1 αυτού.

2. Το Ν. 1337/12.3.1983 (ΦΕΚ 33Δ/14.3.83) για την επέκταση πολεοδομικών σχεδίων κ.τ.λ.

3. Το Ν. 360/1976 για τη Χωροταξία και το Περιβάλλον.

4. Το Ν. 1032/1980 για τη σύσταση του Υπ. ΧΟΠ.

5. Την με αριθμ. 9/1994 απόφαση Κοινοτικού Συμβουλίου Πτελέας και το με αριθμ. πρωτ. 6/2.2.95 έγγραφο της παραπάνω Κοινότητας.

6. Την από 27.9.95 αριθμ. πρωτ. 1615 εισήγηση του Τμήματος Πολεοδομίας της Δ/νσης Τεχνικών Υπηρεσιών Νομ/κής Αυτ/σης Κοζάνης.

7. Το Ν. 2218/13.6.94 (ΦΕΚ 90Α/13.6.94) «περί ίδρυσης Νομαρχιακής Αυτοδιοίκησης, τροποποίησης κ.λπ.» (όπως συμπληρώθηκε με το Ν. 2240/25.9.94 (ΦΕΚ 153Α/15.9.94) β) τη με αριθ. 19/31.3.95 (ΦΕΚ 326Β/27.4.95) απόφαση Νομαρχιακού Συμβουλίου Κοζάνης.

8. Το γεγονός ότι δεν προκαλεί δαπάνη η υπόψη παραχώρηση σε βάρος του προϋπολογισμού του οικείου Ο.Τ.Α., αποφασίζουμε:

Καθορίζουμε ως χρήση γης τη λειτουργία που γενικά εξυπηρετεί την επαγγελματική εγκατάσταση κτηνοτροφικών εκμεταλλεύσεων και δραστηριοτήτων βάσει της αριθμ. 83840/3591/12.12.86 (ΦΕΚ 1Δ/5.1.87) Υπουργικής Απόφασης. Το υπόψη τεμάχιο έκτασης 4.000 τ.μ., που φαίνεται στο απόσπασμα τοπογραφικού διαγράμματος της Τοπογραφικής Υπηρεσίας με τα στοιχεία Α, Β, Γ, Δ, Θ εμπίπτει στο με αριθμό 654ιη κοινόχρηστο χερσολείβαδο της συμ/κής διανομής αγροκτήματος Πτελέας έτους 1964. Το υπόψη τοπογραφικό διάγραμμα της Τοπογραφικής Υπηρεσίας θεωρείται από το Τμήμα Πολεοδομίας και αποτελεί αναπόσπαστο τμήμα της παρούσας.

Η απόφαση αυτή να δημοσιευθεί στην Εφημερίδα της Κυβερνήσεως.

Κοζάνη, 3 Οκτωβρίου 1995

Ο Νομάρχης

ΠΑΣΧΑΛΗΣ ΜΗΤΛΙΑΓΚΑΣ

ΑΠΟΣΠΑΣΜΑ ΤΟΠΟΓΡΑΦΙΚΟΥ ΔΙΑΓΡΑΜΜΑΤΟΣ

ΣΥΝ/ΚΗ ΔΙΑΝΟΜΗ "ΦΤΕΛΙΑ-ΓΑΛΙΑΝΑ" ΕΤΟΥΣ 1964

ΚΛΙΜΑΞ 1:5000

ΥΠΟΜΝΗΜΑ

Αριθ. τεμ.	Εκτασ. τ.μ.	Ιδιοκτήτης
ΑΒΓΔ	4.000	Έκταση που ζητείται να του παραχωρηθεί ο Κελεσίδης Παναγιώτης του Ηλία για ίδρυση σταυλικών εγκαταστάσεων και εμπίπτει στο αριθ. 654ιη χερσολείβαδο. Κοινόχρηστο της Σ.Δ. αγροκ. Φτελιά-Γαλιανή έτους 1964

Αριθ. 2439 (3)

Αναγνώριση οδού ως προϋφισταμένης του έτους 1923 της οδού που διέρχεται από τις ιδιοκτησίες Πετρούλας Ρούσσου και ιδιοκτησίας αγνώστου στην περιοχή Γυμναστήριο Ερμούπολης.

Ο ΝΟΜΑΡΧΗΣ ΚΥΚΛΑΔΩΝ

Έχοντας υπόψη:

1. Τις διατάξεις του άρθρου 20 του Ν.Δ. 177.23 περί σχεδίων πόλων.

2. Τις διατάξεις του Ν. 3200/55 περί διοικητικής αποκέντρωσης και το Β.Δ. 28.6.55 «περί εξαιρέσεως από της Αρμοδιότητας των Νομαρχών αντικειμένων τινών αρμοδιοτήτων του Υ.Δ.Ε.».

3. Την Ε. 20014/34/77 σχετική με ιδιωτικές οδούς που προϋπάρχουν του 1923.

4. Την από 13.1.95 και με αρ. πρωτ. 152 αίτηση της Πετρούλας Ρούσσου για την αναγνώριση της οδού.

5. Τα συμβόλαια με αριθ. 3705/3.12.71 από το οποίο προκύπτει ότι η οδός αυτή υπήρχε προ πολλών ετών.

6. Την ομόφωνη γνώμη του Δημοτικού Συμβουλίου Ερμούπολης, υπερ της αναγνώρισης και διατήρησης της Ανώνυμης οδού στην περιοχή Πευκάκια, που διατυπώθηκε στην με αριθ. 145/30.5.94 απόφαση.

7. Την ομόφωνη γνώμη του Σ.Χ.Ο.Π. υπερ της αναγνώρισης και διατήρησης της οδού, που διατυπώθηκε στην 3η συνέλευση της 18.4.95 με την 17η πράξη, αποφασίζουμε:

Την αναγνώριση της οδού, που βρίσκεται στην περιοχή «Γυμναστήριο» της Ερμούπολης διερχόμενης μεταξύ των ιδιοκτησιών Π. Ρούσσου και Φιλοπτώχου Εταιρείας, ως προϋφιστάμενης του έτους 1923 και τη διατήρηση αυτής.

Από τις διατάξεις της παρούσης απόφασης δεν προκαλείται δαπάνη εις βάρος του προϋπολογισμού του Δ. Ερμούπολης.

Η ισχύς της παρούσας απόφασης αρχίζει από την δημοσίευσή της στην Εφημερίδα της Κυβερνήσεως.

Η απόφαση αυτή να δημοσιευθεί στην Εφημερίδα της Κυβερνήσεως.

Ερμούπολη, 27 Ιουνίου 1995

Ο Νομάρχης
ΠΑΝΑΓΙΩΤΗΣ ΡΗΓΑΣ

ΝΟΜΑΡΧΙΑΚΗ ΑΥΤΟΔΙΟΙΚΗΣΗ
ΚΥΚΛΑΔΩΝ

ΔΙΝΣΗ ΠΟΛΕΟΔΟΜΙΑΣ Κ' ΠΕΡΙΒ...

ΘΕΜΑ: Διαπλάτυνση οδού ως προϋφιστ... του 1923 στην Ερμούπολη, στην θέση "Πευκάκια".

Η υπό διαπλάτυνση οδός ... τα σημεία ΑΗΗΖΕΔΓΓΒΑ.

Ερμούπολη 30/8/95
Ο ελέγξας
ΝΙΚΟΛΑΟΣ ΓΑΣΠΑΡΗΣ ΑΡΧΙΤΕΚΤΩΝ ΜΕ Σ' ΒΑΘΜΟ

Ερμούπολη 30/8/95
Θεωρήθηκε ο Προϊστ.
ΚΥΡΙΑΚΟΣ ΔΙΚΤΥΟΠΟΥΛΟΣ

Αρ. 2438/21.6.95

ΟΔΟΣ ΟΛΥΜΠΙΑΣ

ΙΔΙΟΚΤΗΣΙΑ ΦΙΛΟΠΤΩΧΟΥ ΕΤΑΙΡΕΙΑΣ ΕΡΜΟΥΠΟΛΕΩΣ

ΙΔΙΟΚΤΗΣΙΑ ΕΡΑΤΩΣ ΜΑΡ. ΠΟΛΙΤΟΥ

ΒΓ=1.00
ΓΔ=0.20
ΔΕ=3.00
ΕΖ=0.90

ΙΔΙΟΚΤΗΣΙΑ ΕΥΓΕΝΙΑΣ ΑΝΑΣΤΑΣΙΟΥ

ΟΙΚΟΠΕΔΟ ΑΓ. ΘΕΟΤΟΥ

ΟΡΙΟΘΕΣΙΑ ΠΟΡΤΑΡΧΙΩΝ ΤΟΥ 1923
ΚΑ=12.55

ΠΛΑΤΟΣ ΟΔΟΥ 3.00 Μ

ΓΥΜΝΑΣΤΗΡΙΟ

ΑΠΟΣΠΑΣΜΑ ΡΥΜΟΤΟΜΙΚΟΥ ΣΧΕΔΙΟΥ ΕΡΜΟΥΠΟΛΗΣ 1:2.000

Αριθ. οικ. 19393/2404 (4)

Τροποποίηση του ρυμοτομικού σχεδίου πόλεως Κάτω Χωρίου Ιεράπετρας Ν. Λασιθίου.

Ο ΝΟΜΑΡΧΗΣ ΛΑΣΙΘΙΟΥ

Έχοντας υπόψη:

1. Τις διατάξεις του Ν.Δ. της 17.7.1923 «περί σχεδίων πόλεων κ.λπ.» όπως μεταγενέστερα τροποποιήθηκαν και συμπληρώθηκαν και ειδικότερα τα άρθρα 3 και 70 αυτού.

2. Τις διατάξεις του Α.Ν. 314/1968 (ΦΕΚ 47Α') όπως τροποποιήθηκαν και συμπληρώθηκαν με το με αριθμ. 1018/71 Ν. Δ/γμα (ΦΕΚ 220Α') και με την παραγράφο 3 του άρθρου 34 του Ν. 1577/85 (ΦΕΚ 210Α').

3. Τις διατάξεις του με αριθμό 183/1986 Π. Δ/τος (ΦΕΚ 70Α').

4. Το από 7.5.1965 Β. Δ/γμα ΦΕΚ 96/Δ/16.6.65 «περί εγκρίσεως ρυμοτομικού σχεδίου Κάτω Χωρίου Ιεραπέτρας και καθορισμού των όρων και περιορισμών δόμησης των οικοπέδων αυτού».

5. Την με αριθμό 20/9.5.1995 γνωμοδότηση του Συμβουλίου Χωροταξίας Οικισμού και Περιβάλλοντος Ν. Λασιθίου, αποφασίζουμε:

Άρθρο 1

Εγκρίνεται η τροποποίηση του ρυμοτικού σχεδίου Κάτω Χωρίου Ιεράπετρας για τη κατάργηση της πρασιάς και τη μεταφορά της οικοδομικής γραμμής στη ρυμοτομική γραμμή, όπως φαίνεται στο συνημμένο τοπογραφικό διάγραμμα του μηχανικού Εμμ. Κατροτζανή το θεωρημένο από τον προϊστάμενο της Δ/νσης Πολεοδομίας της Νομαρχιακής Αυτοδιοίκησης Λασιθίου.

Άρθρο 2

Από τις διατάξεις αυτής της απόφασης δεν προκαλείται δαπάνη σε βάρος του οικείου ΟΤΑ.

Άρθρο 3


Η ισχύς της παρούσας απόφασης αρχίζει την δημοσίευσή της στην Εφημερίδα της Κυβερνήσεως.

Η απόφαση αυτή να δημοσιευθεί στην Εφημερίδα της Κυβερνήσεως.

Αγ. Νικόλαος, 25 Σεπτεμβρίου 1995

Ο Νομάρχης

Γ. ΠΑΠΑΤΣΑΚΩΝΑΣ

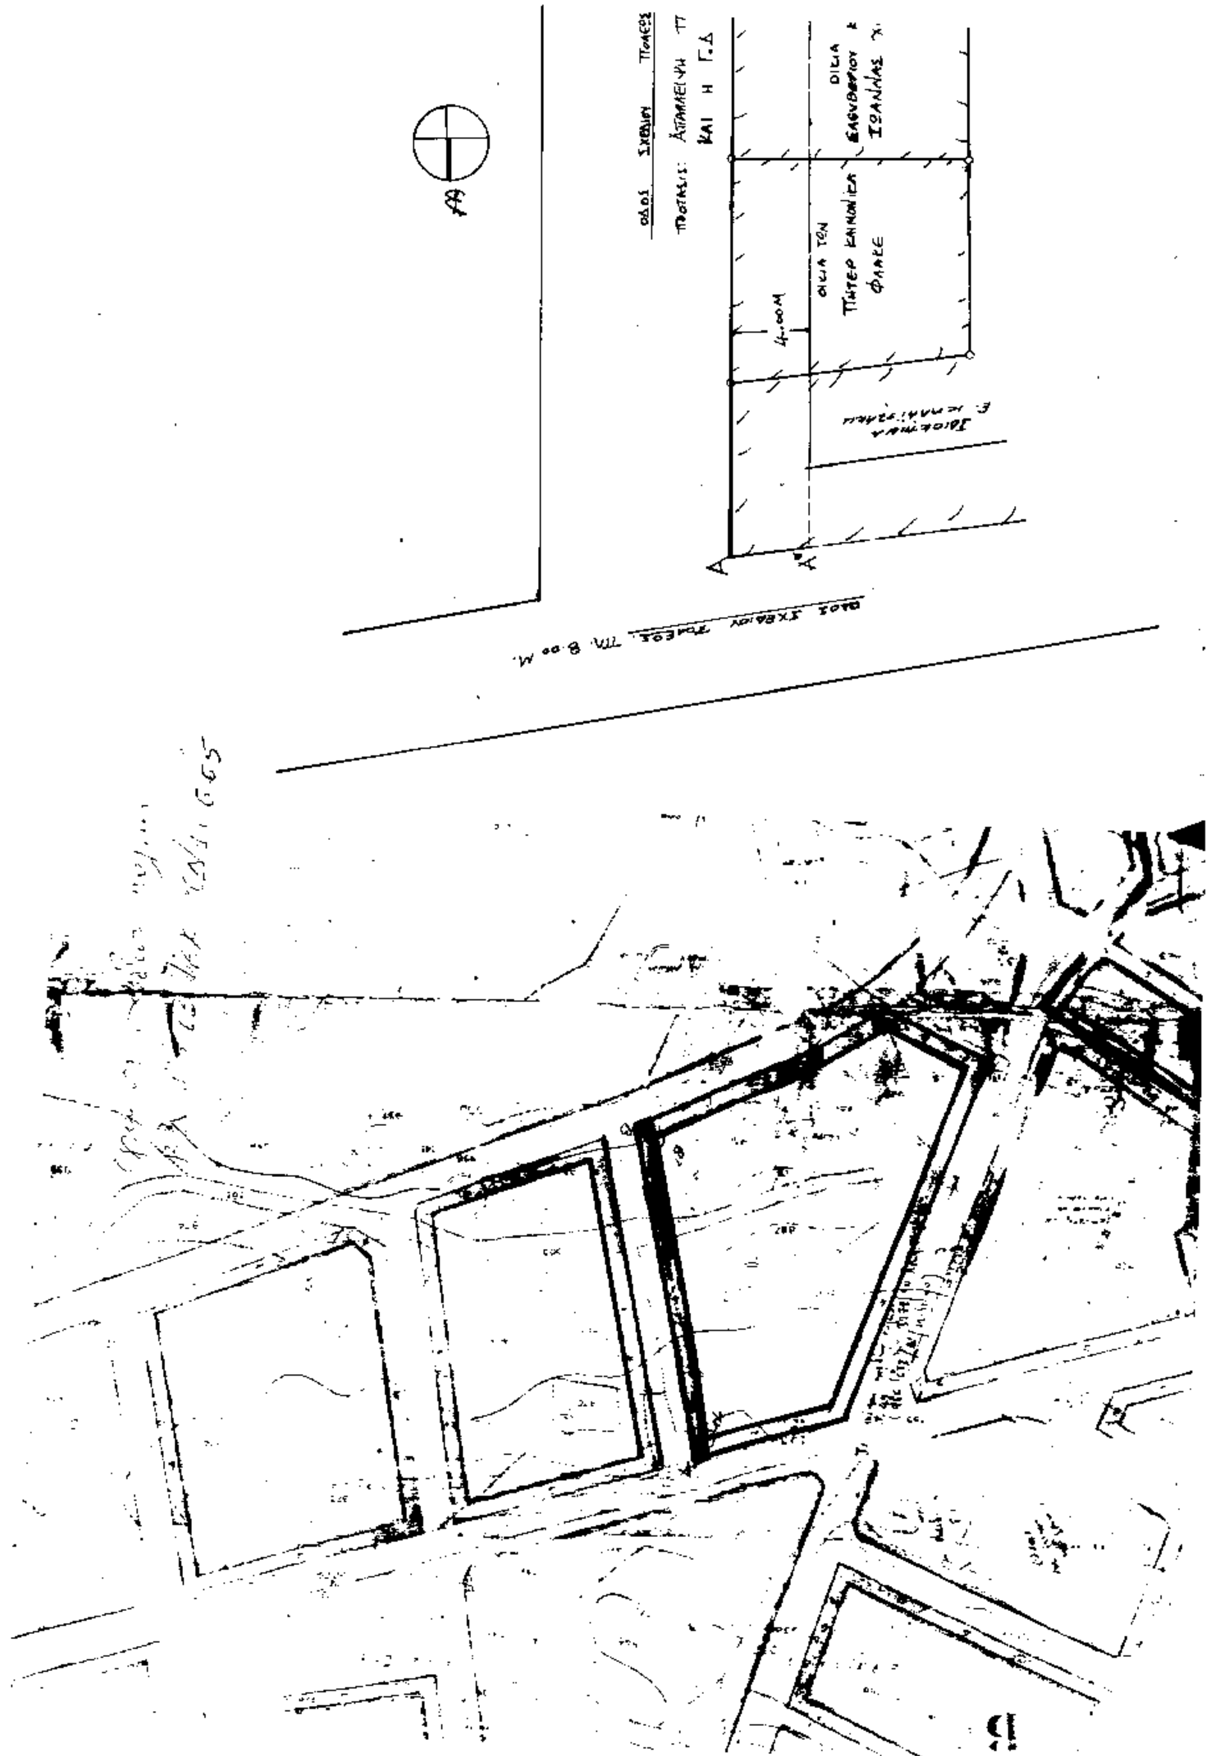

ΕΡΓΟ: ΤΡΟΠΟΠΟΙΗΣΗ ΣΧΕΔΙΟΥ ΠΟΛΕΩΣ ΚΑΤΩ-ΧΩΡΙΟΥ ΙΕΡΑΠΕΤΡΑΣ.	
ΘΕΣΗ: ΕΝΤΟΣ ΟΙΚΙΣΜΟΥ ΚΑΤΩ - ΧΩΡΙΟΥ ΙΕΡΑΠΕΤΡΑΣ - ΛΑΣΙΘΙΟΥ.	
ΜΕΛΕΤΗΤΗΣ: ΕΜΜΑΝΟΥΗΛ Γ. ΚΑΤΡΟΤΖΑΝΗΣ ΑΡΧΙΤΕΚΤΩΝ ΜΗΧ/ΚΟΣ.	
ΘΕΜΑ ΣΧΕΔΙΟΥ: ΤΟΠΟΓΡΑΦΙΚΟ ΔΙΑΓΡΑΜΜΑ.	
ΕΜΜΑΝΟΥΗΛ ΓΕΩΡΓ. ΚΑΤΡΟΤΖΑΝΗΣ ΠΤΥΧΙΟΥΧΟΣ ΑΡΧΙΤΕΚΤΩΝ ΜΗΧΑΝΙΚΟΣ	
ΧΡΟΝΟΣ ΜΕΛΕΤΗΣ: ΑΥΓΟΥΣΤΟΣ '93	
ΚΛΙΜΑΚΑ: 1:200	
ΘΕΩΡΗΣΕΙΣ: 19393/95 2/10/95	

